



**COMMUNE DE LEPIN-LE-LAC**

La Gare

73610 Lépin-le-Lac

## **PLAN LOCAL D'URBANISME**

### **5h – PLAN DES RESEAUX ET DU ZONAGE D'ASSAINISSEMENT**



**Révision du PLU prescrite par délibération du Conseil Municipal en date du 6 Novembre 2017**

**Arrêt du projet de PLU par délibération du Conseil Municipal en date du 24 Février 2020**


**Vu pour être annexé à la délibération d'approbation du PLU du Conseil Municipal en date du 12 Juillet 2021**



Ingénieurs conseils en aménagement durable du territoire

42 Boulevard Antonio VIVALDI  
42 000 SAINT-ETIENNE

Tél. 04 77 92 71 47 / [contact@eco-strategie.fr](mailto:contact@eco-strategie.fr)  
[www.eco-strategie.fr](http://www.eco-strategie.fr)

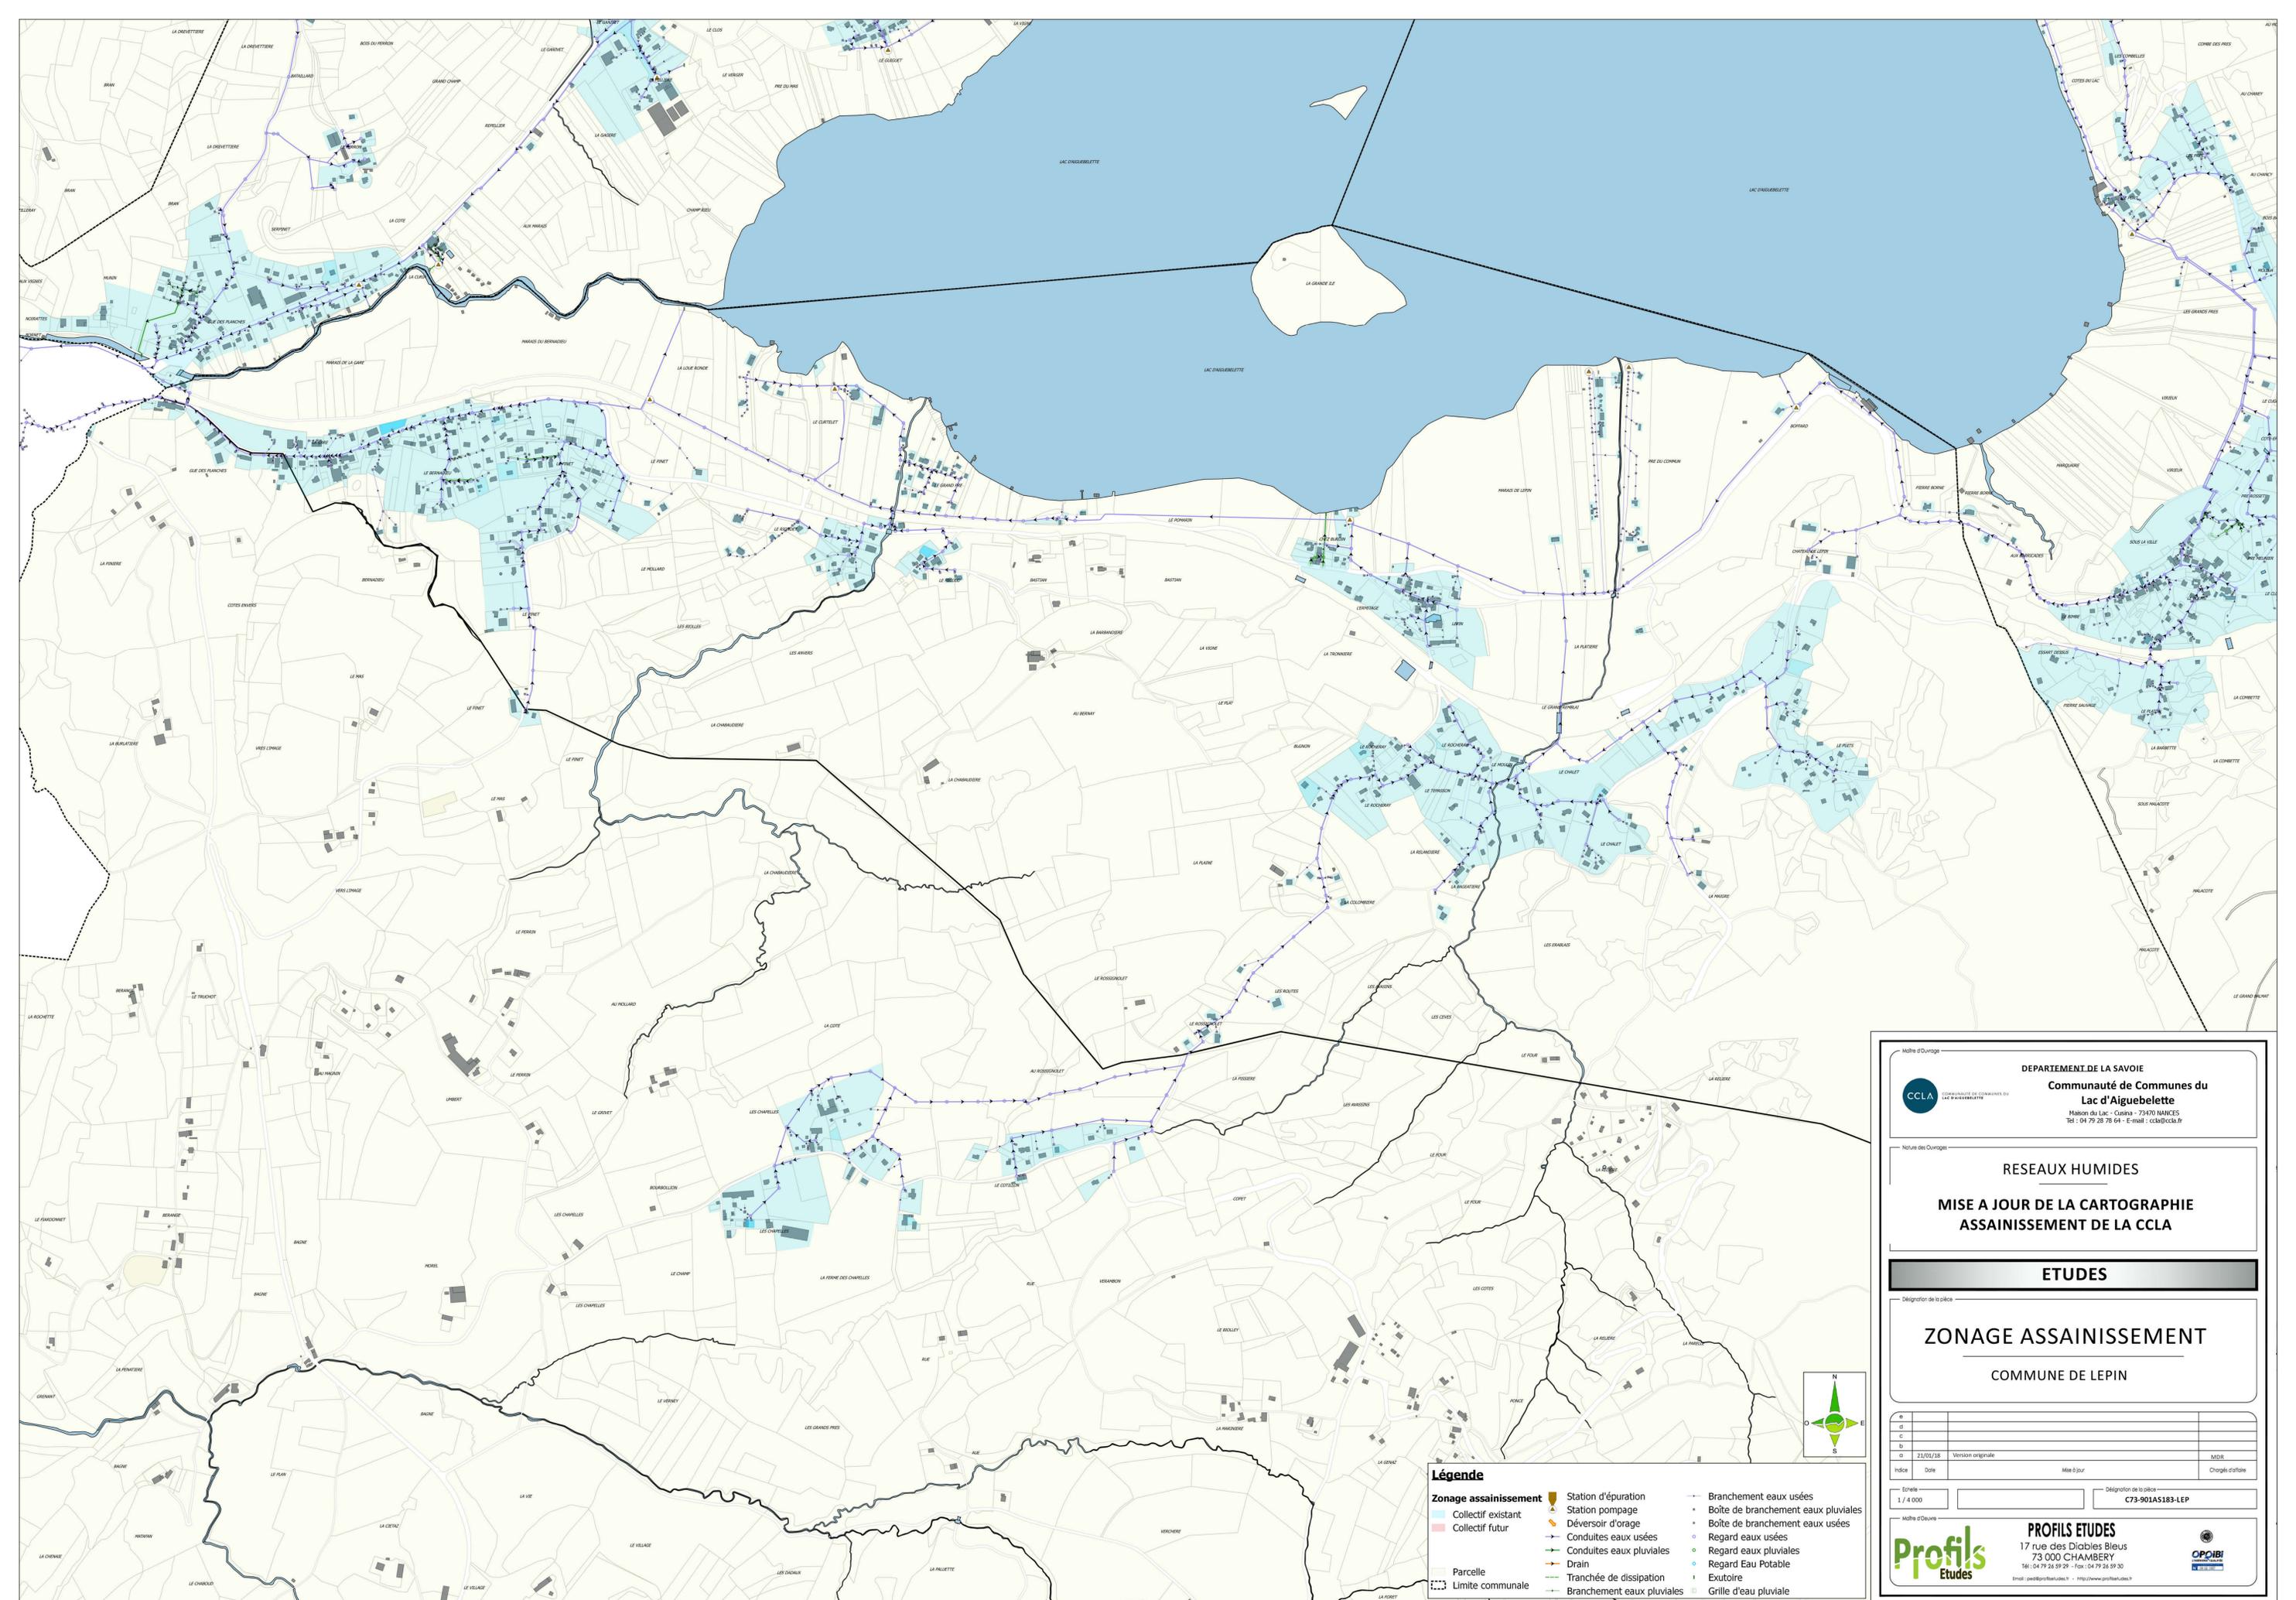

DEPARTEMENT DE LA SAVOIE  
**Communauté de Communes du Lac d'Aiguebelle**  
 Maison du Lac - Cuisines - 73470 HANCIÈRES  
 Tél : 04 79 28 78 64 - E-mail : ccla@ccla.fr

Nature des Ouvrages  
**RESEAUX HUMIDES**  
**MISE A JOUR DE LA CARTOGRAPHIE ASSAINISSEMENT DE LA CCLA**

**ETUDES**

Désignation de la pièce  
**ZONAGE ASSAINISSEMENT**  
 COMMUNE DE LEPIN

01			
02			
03			
04			
05	21/01/18	Version originale	MDR
Indice	Date	Mise à jour	Désignation de la pièce

Echelle : 1 / 4 000  
 Désignation de la pièce : C73-901A5183-LEP

Maître d'Ouvrage  
**PROFILS ETUDES**  
 17 rue des Diabes Bleus  
 73 000 CHAMBERY  
 Tél : 04 79 26 59 29 - Fax : 04 79 26 59 30  
 Email : pae@profilstud.fr - http://www.profilstud.fr

OPOBI

- Légende**
- Collectif existant
  - Collectif futur
  - Parcelle
  - Limite communale
  - Station d'épuration
  - Station pompage
  - Déversoir d'orage
  - Boîte de branchement eaux usées
  - Conduites eaux usées
  - Conduites eaux pluviales
  - Drain
  - Tranchée de dissipation
  - Branchement eaux pluviales
  - Branchement eaux usées
  - Boîte de branchement eaux pluviales
  - Regard eaux usées
  - Regard eaux pluviales
  - Regard Eau Potable
  - Exutoire
  - Grille d'eau pluviale